




カフェ配置図(附属病院2階正面玄関付近)



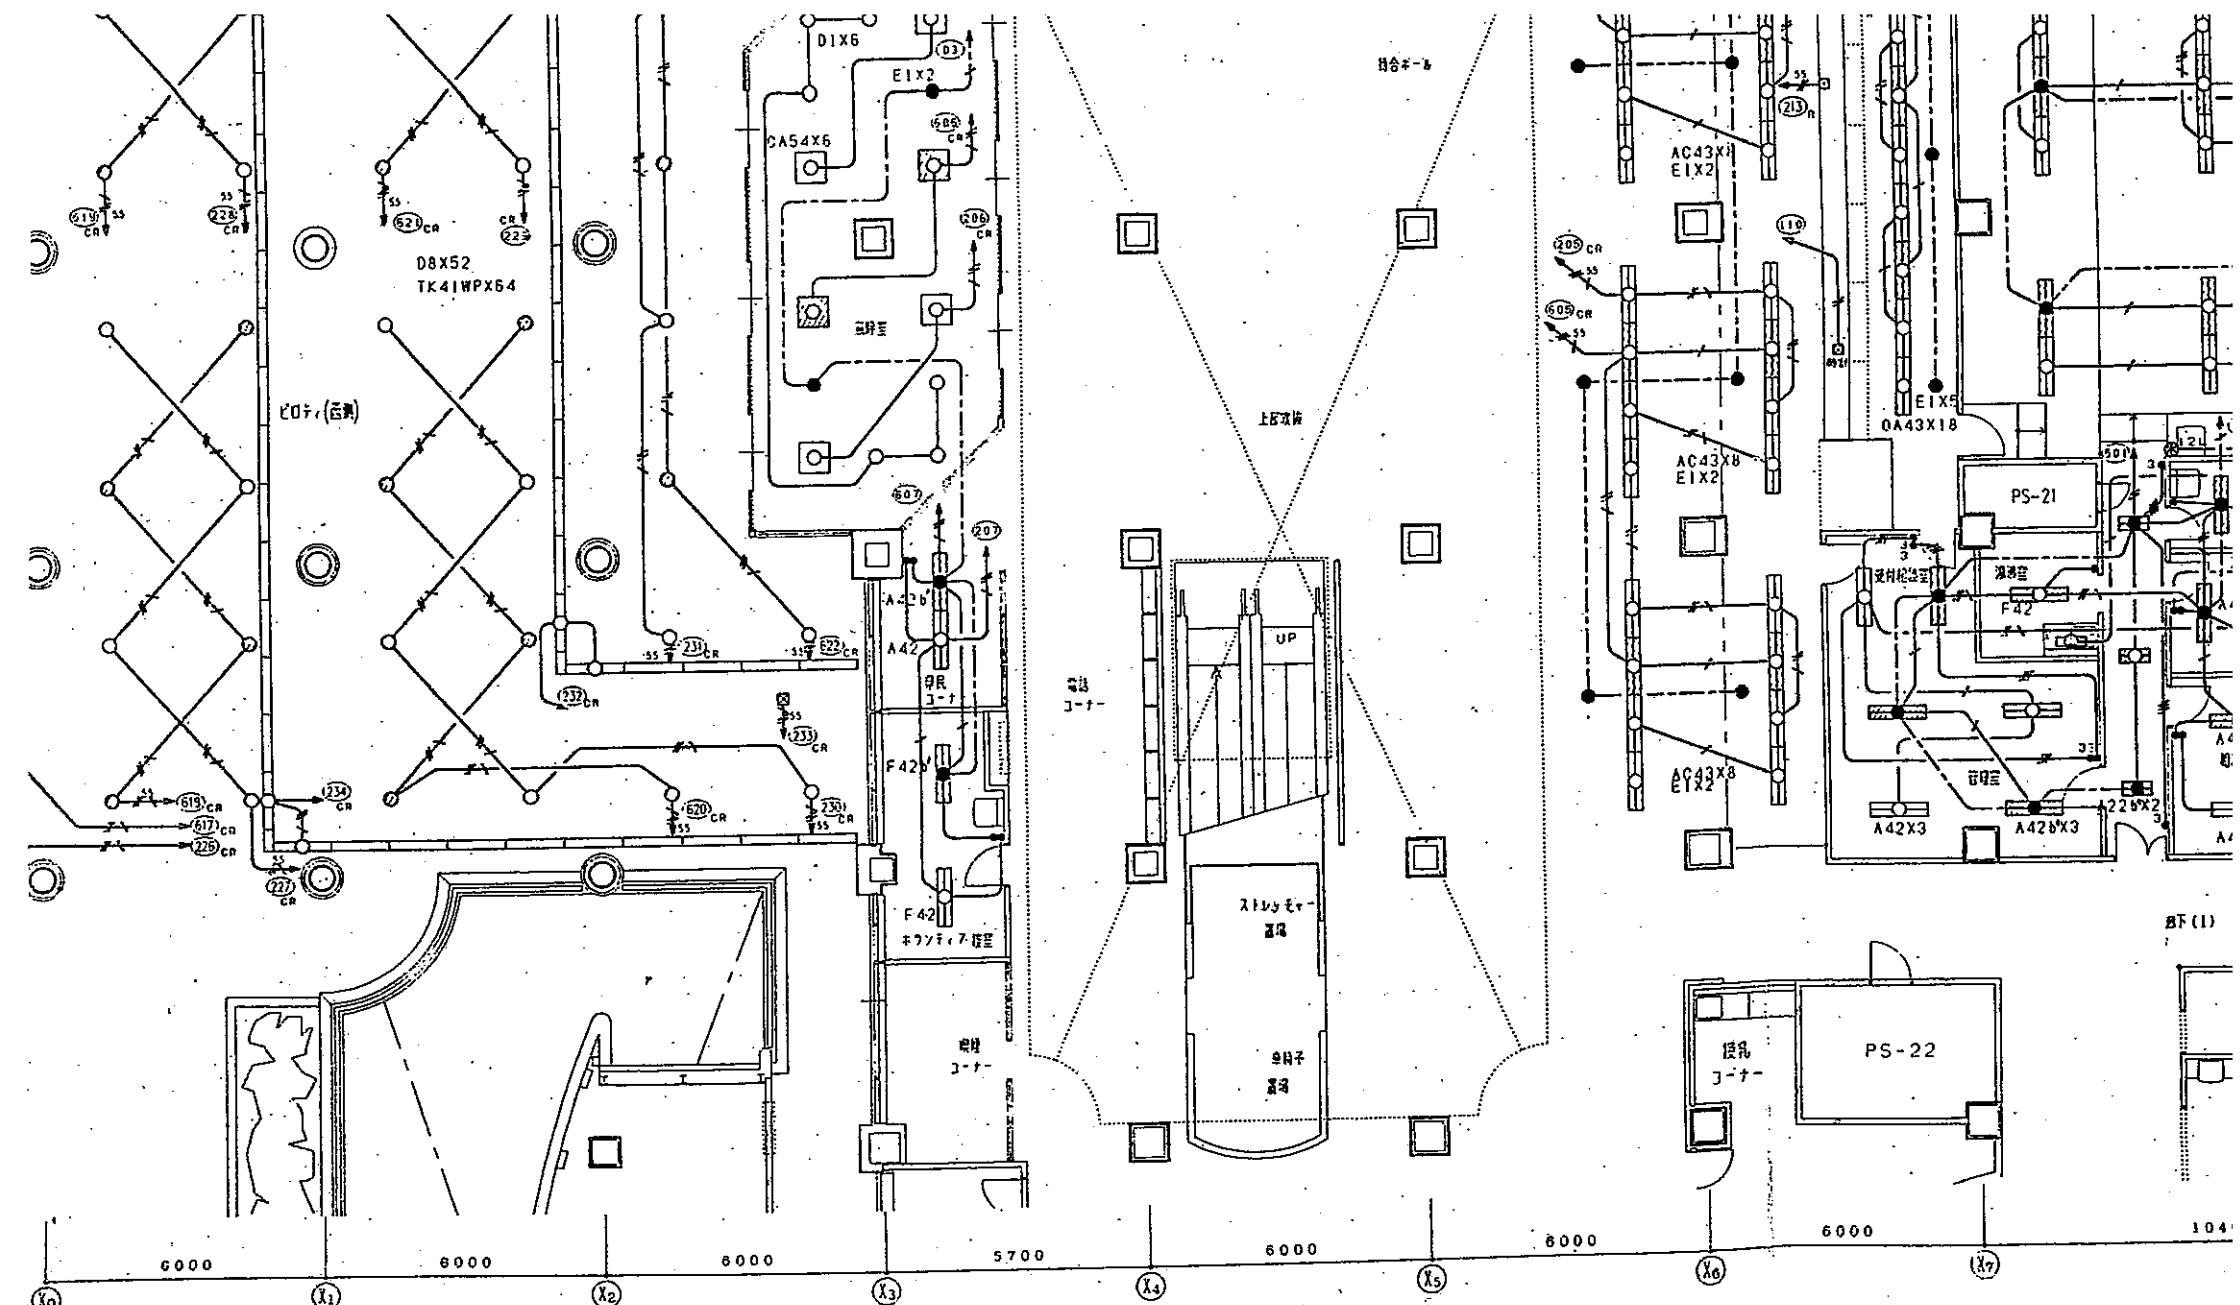


【電灯図面】

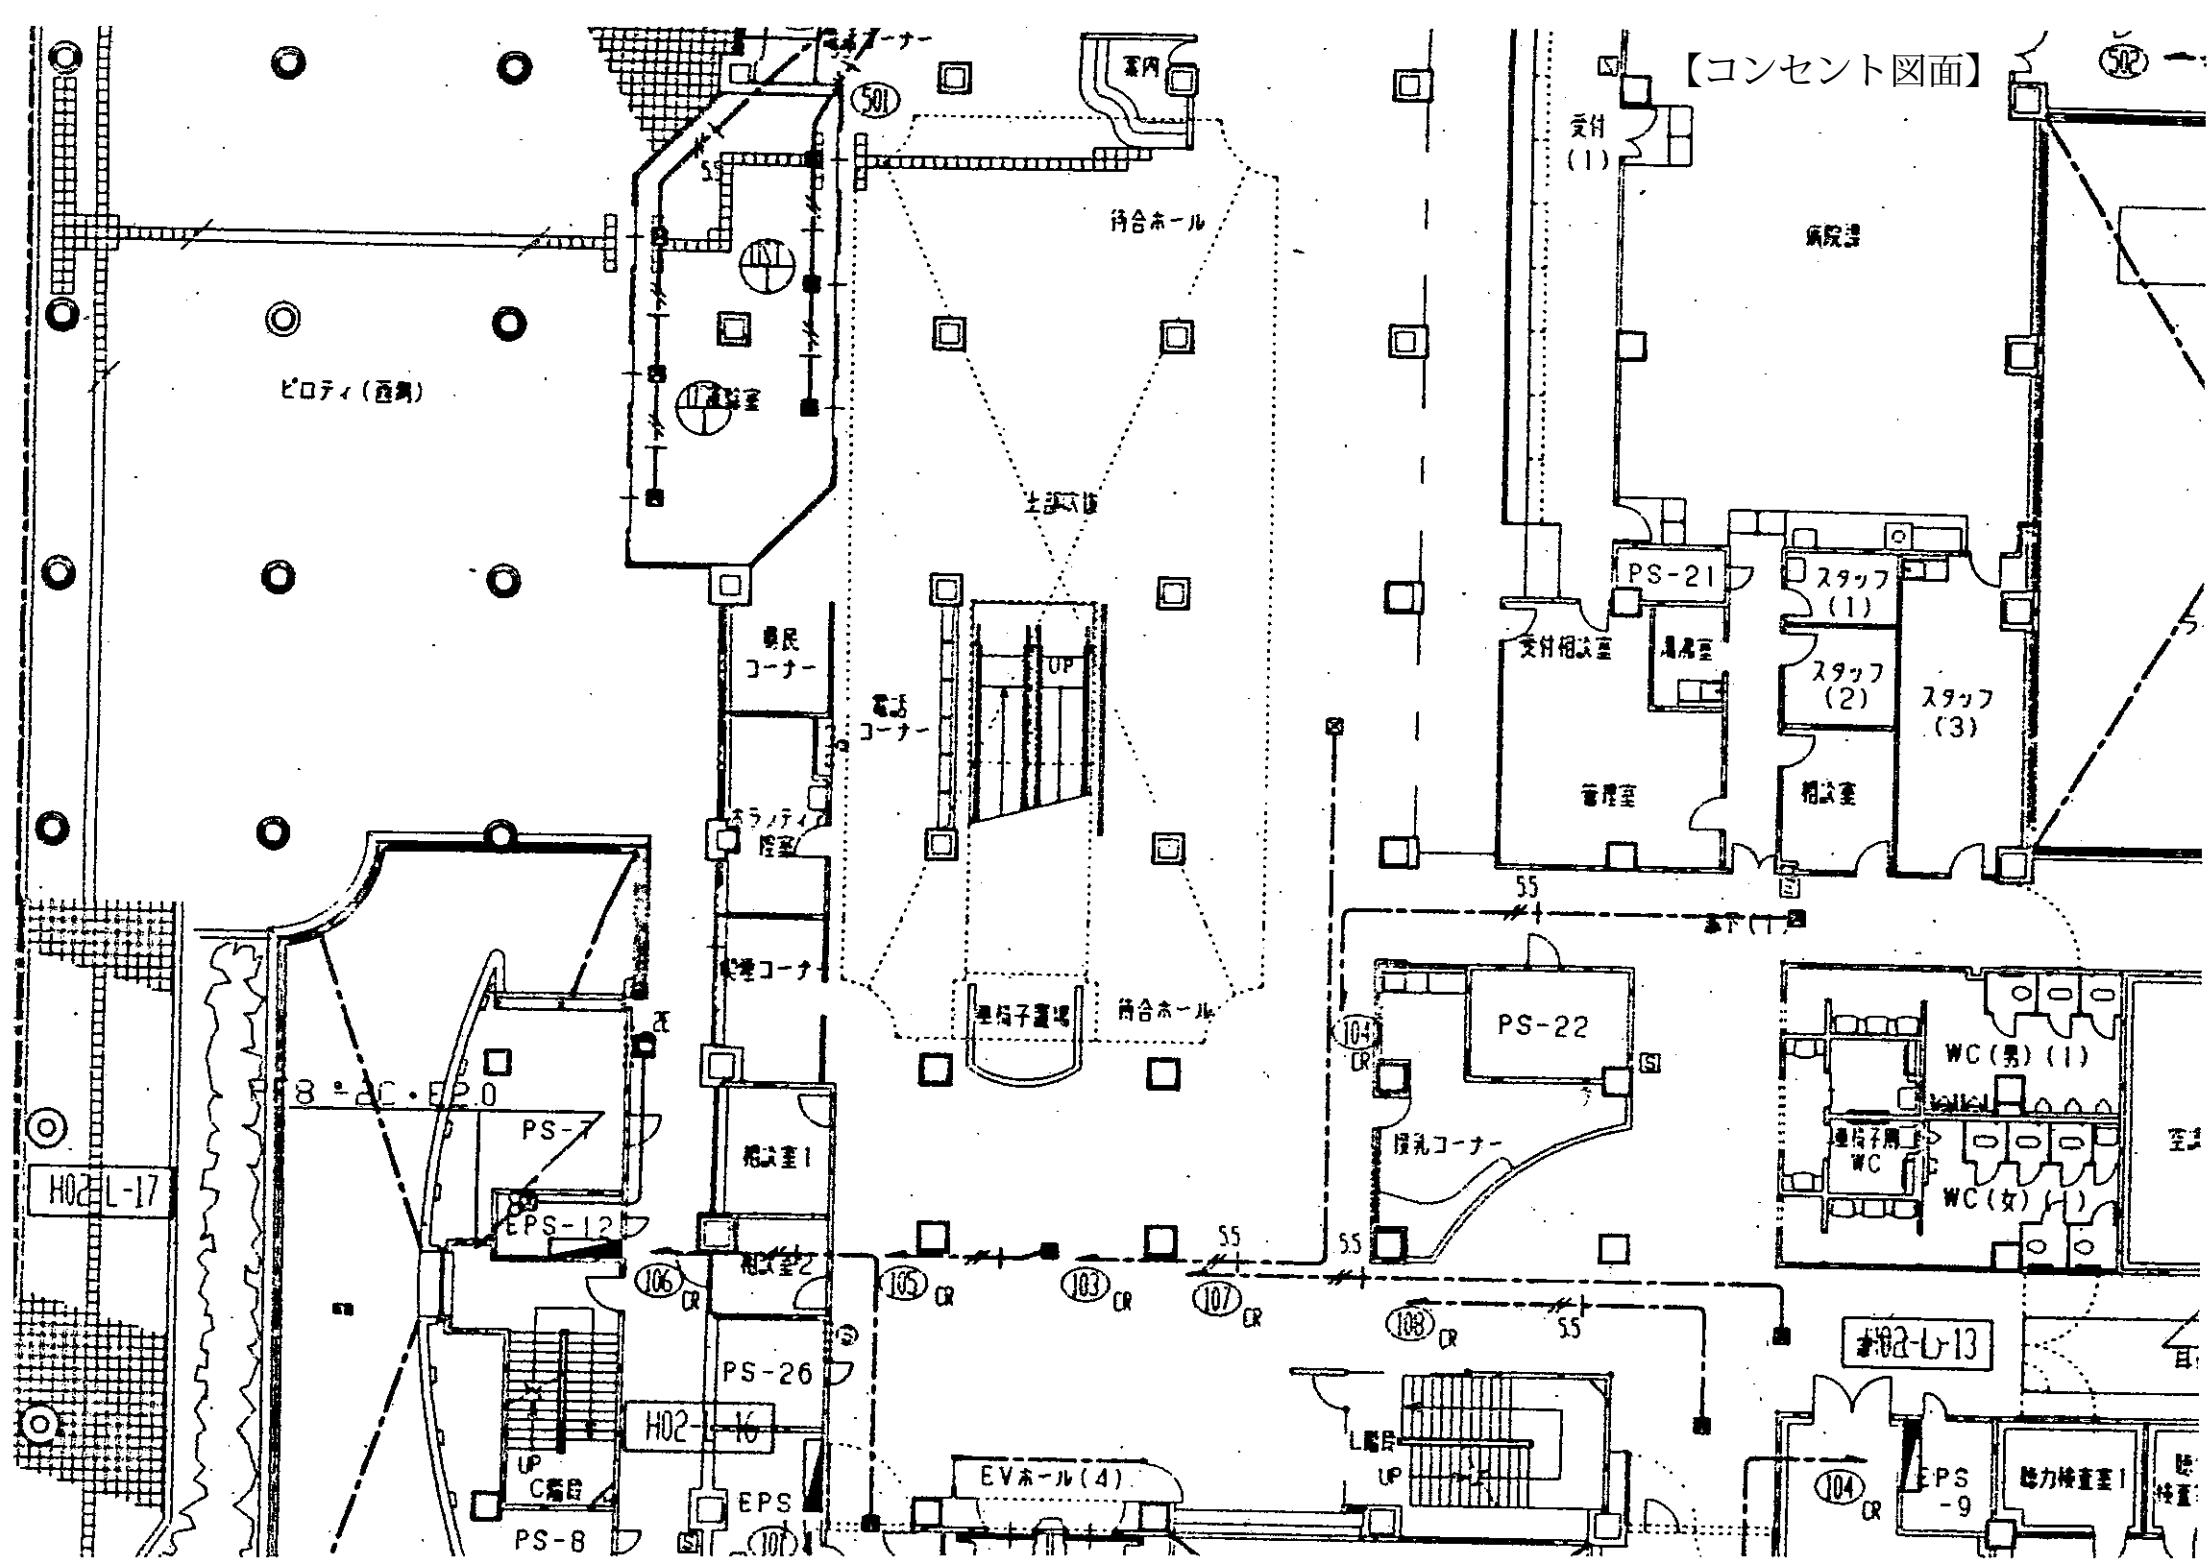

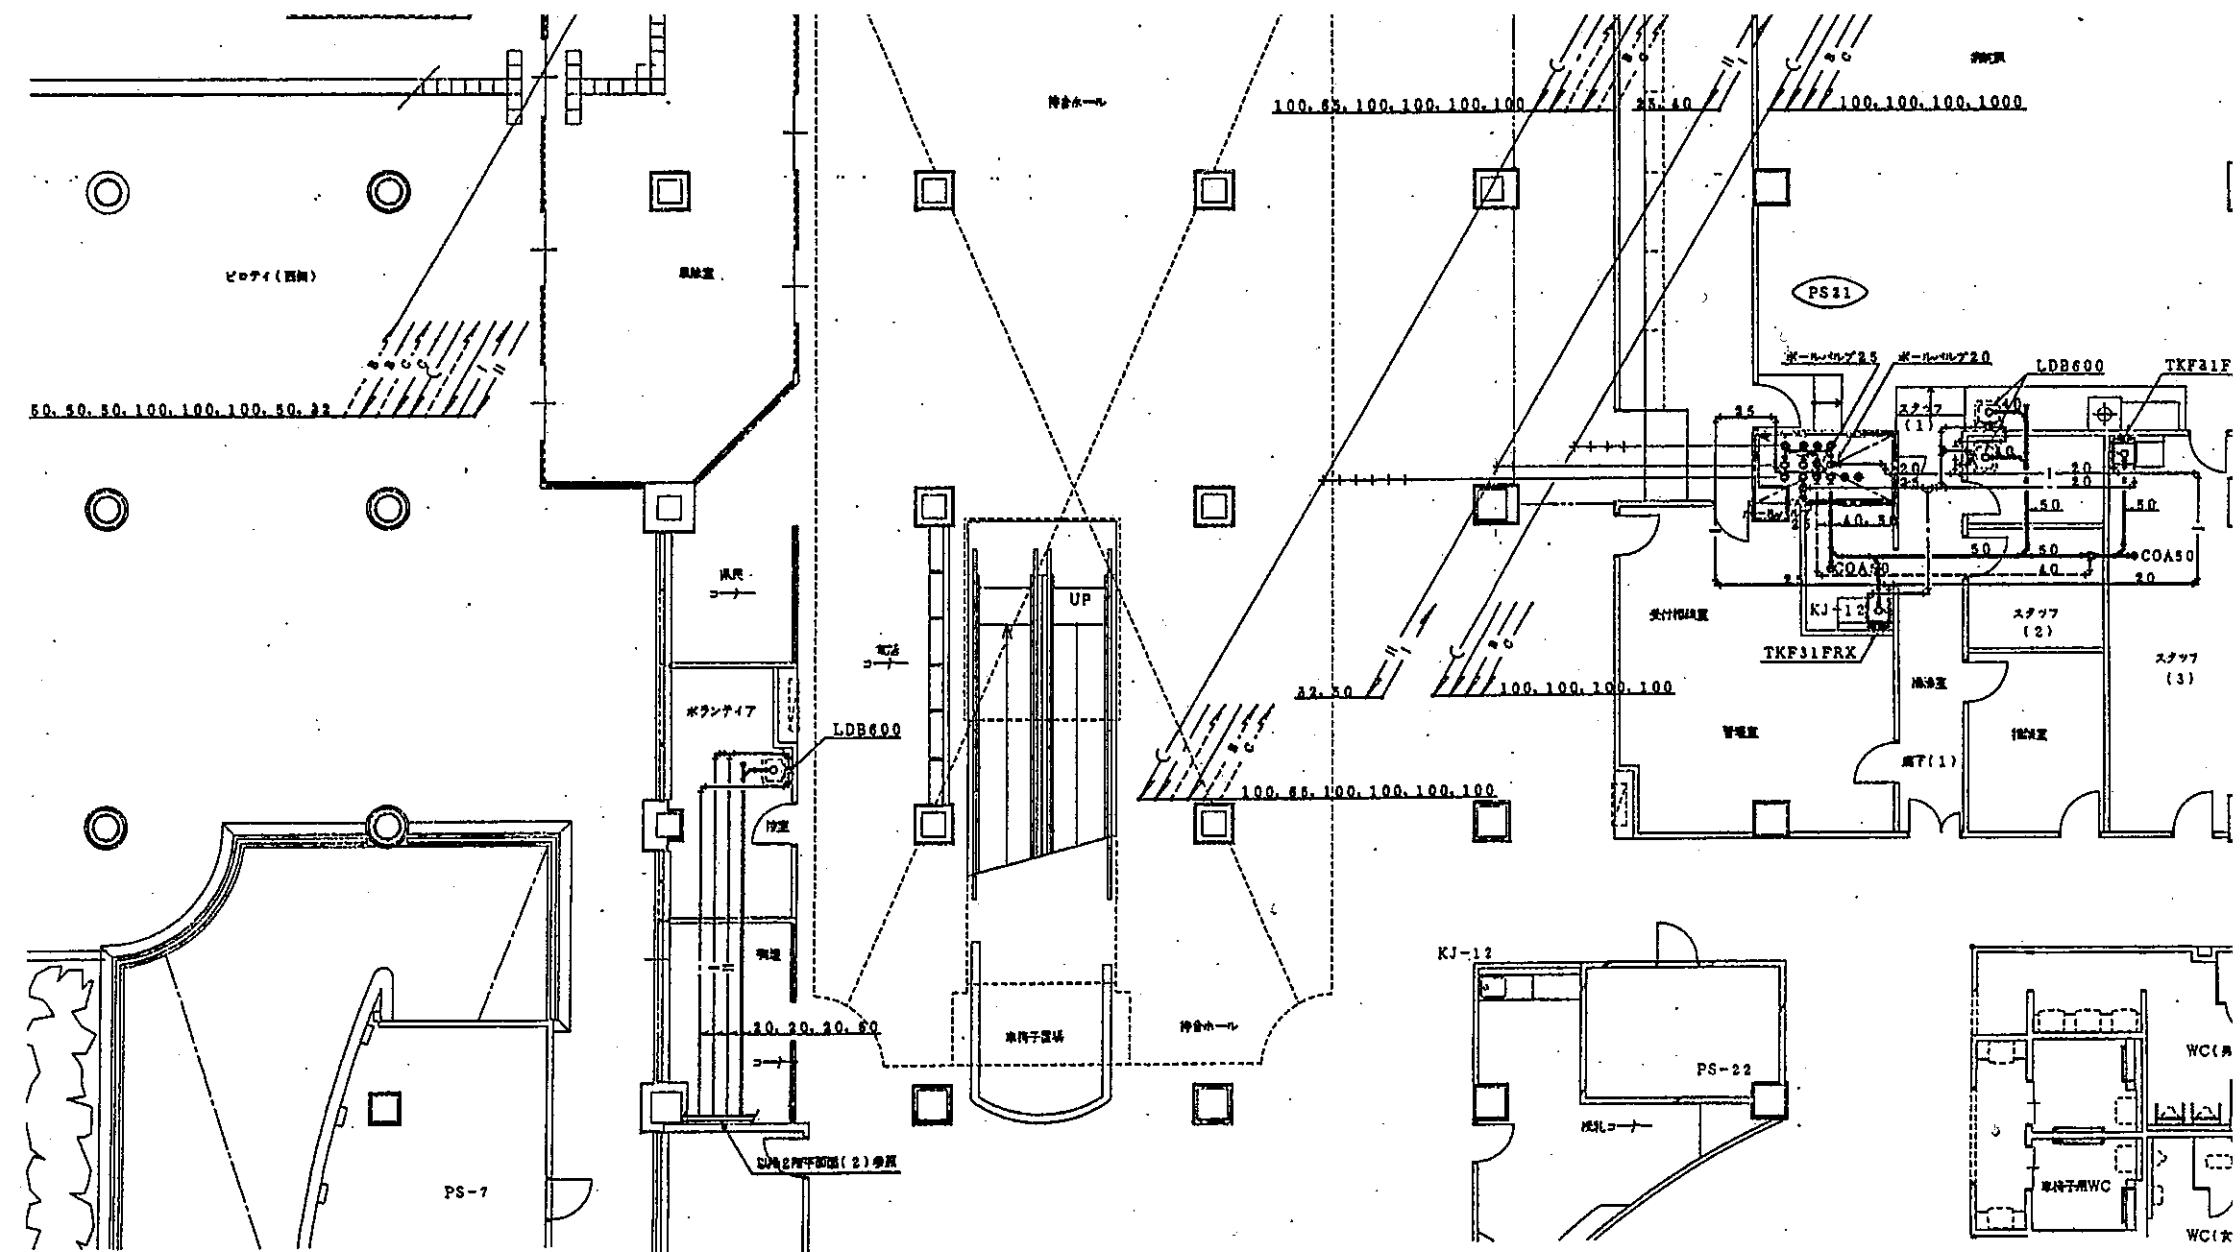

【給排水図面】

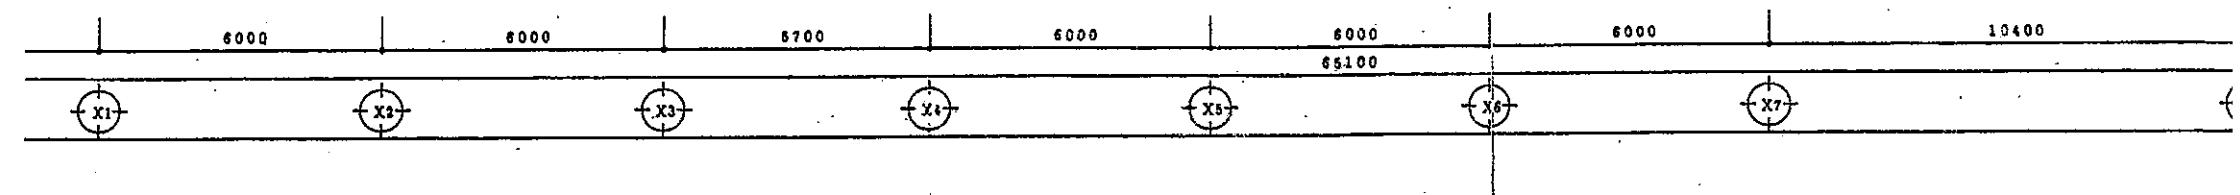

【ダクト図面】

