


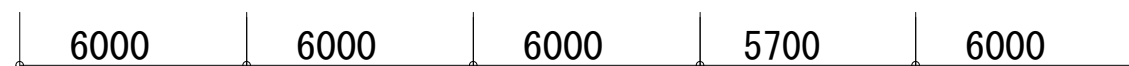
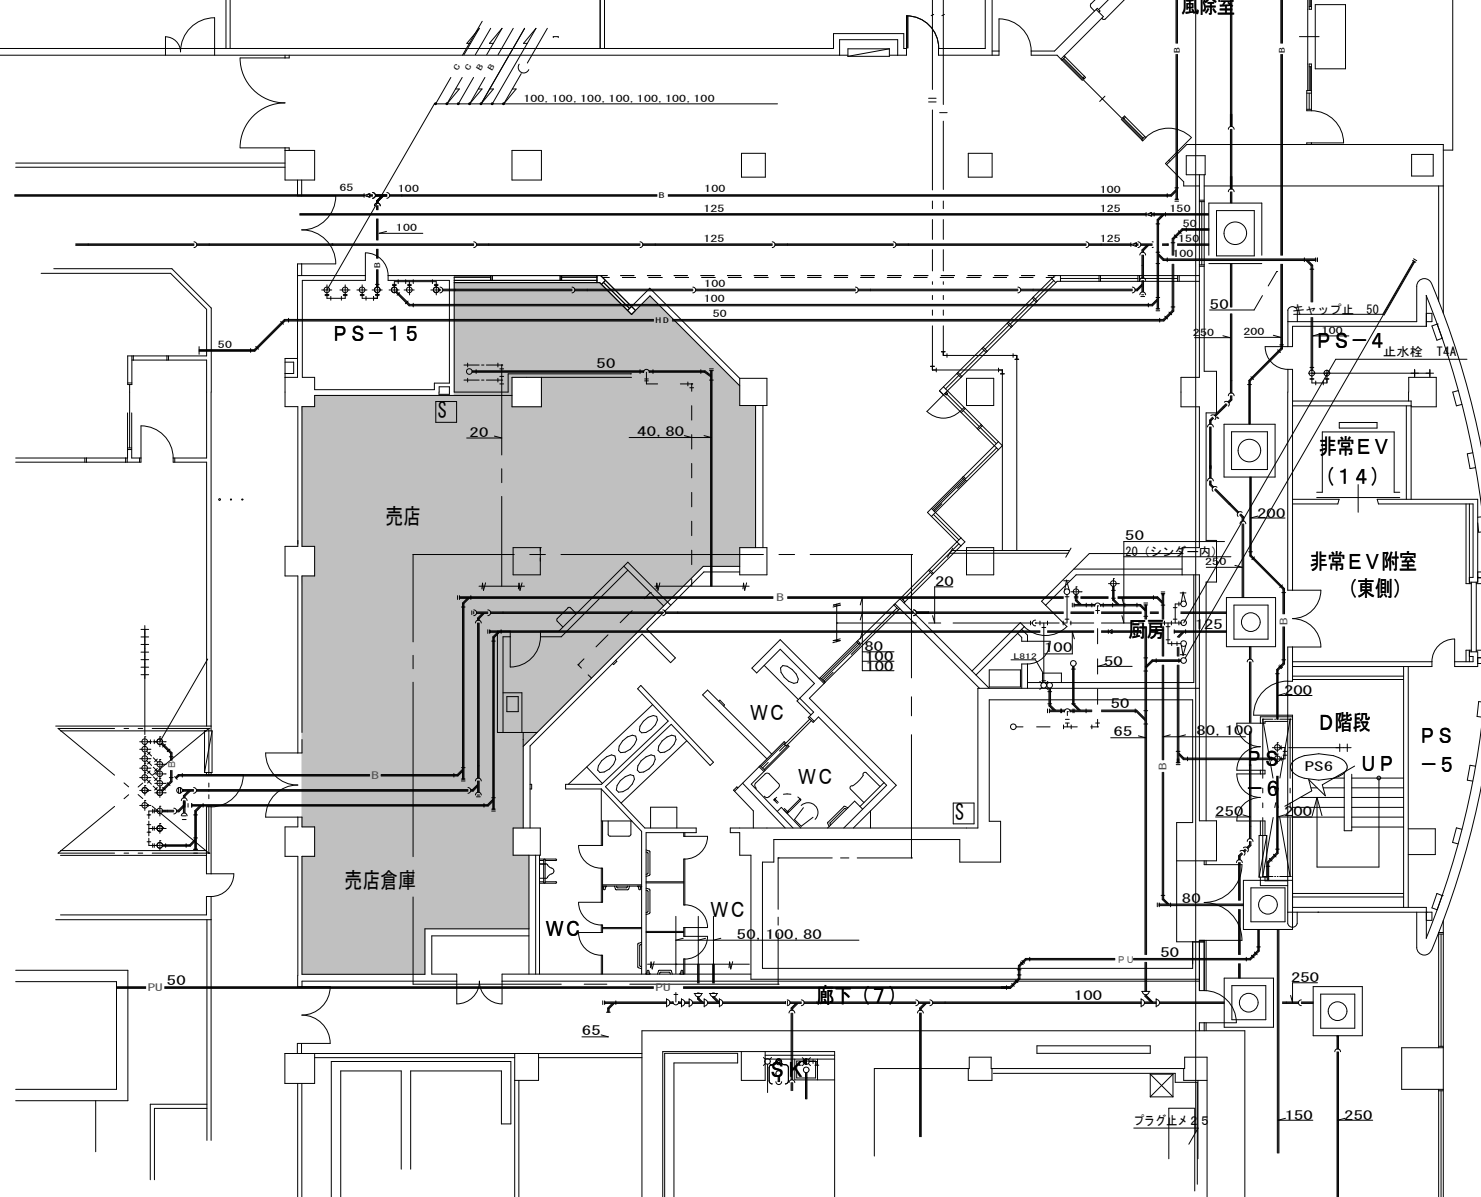



売店配置図(附属病院1階東玄関付近)

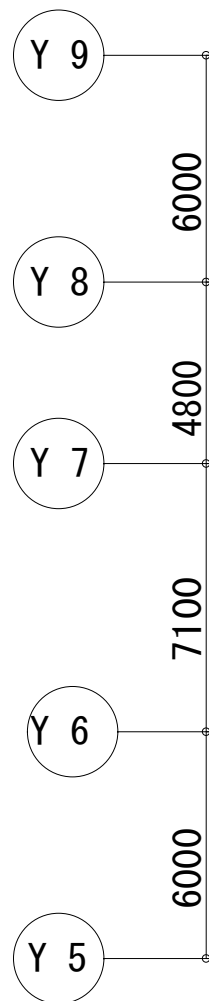

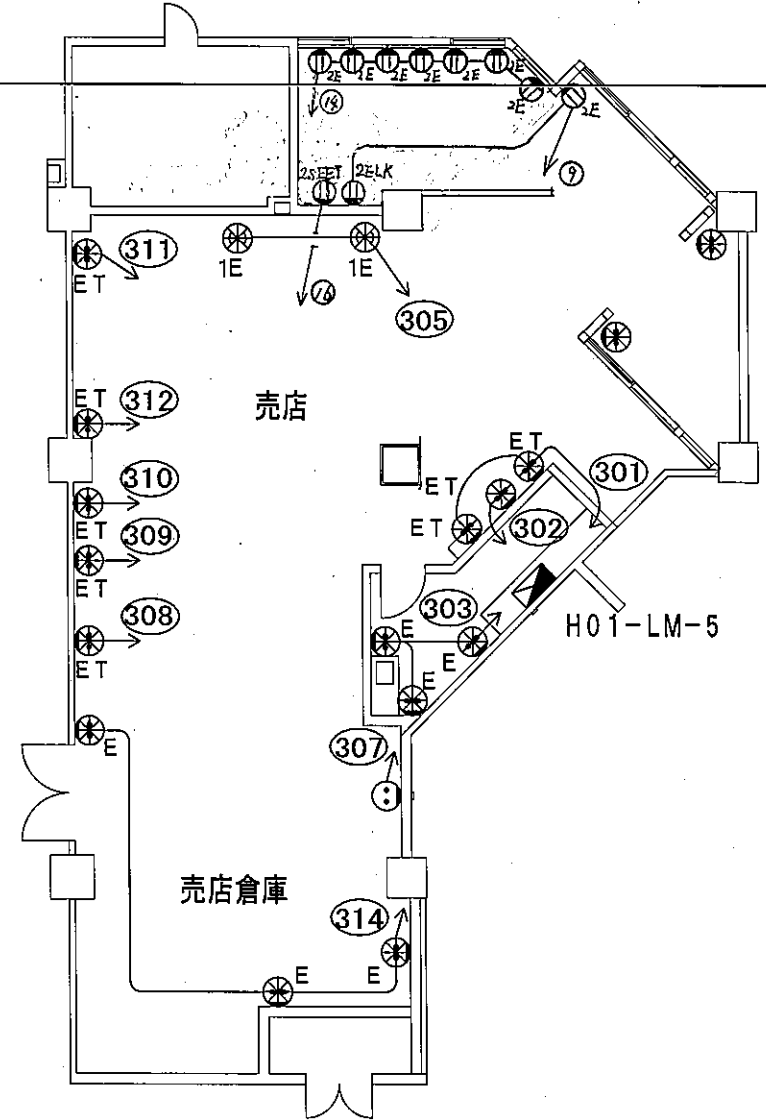

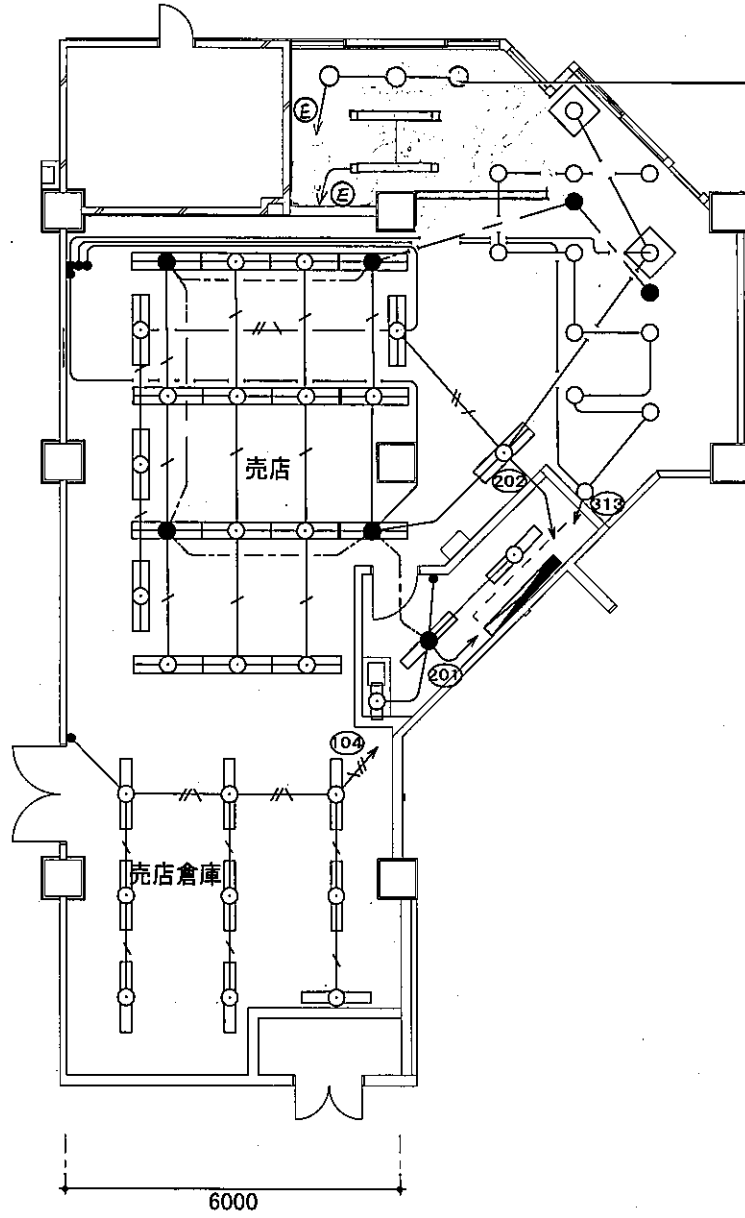

売店仮店舗配置図(附属病院13階エレベーターホール横)

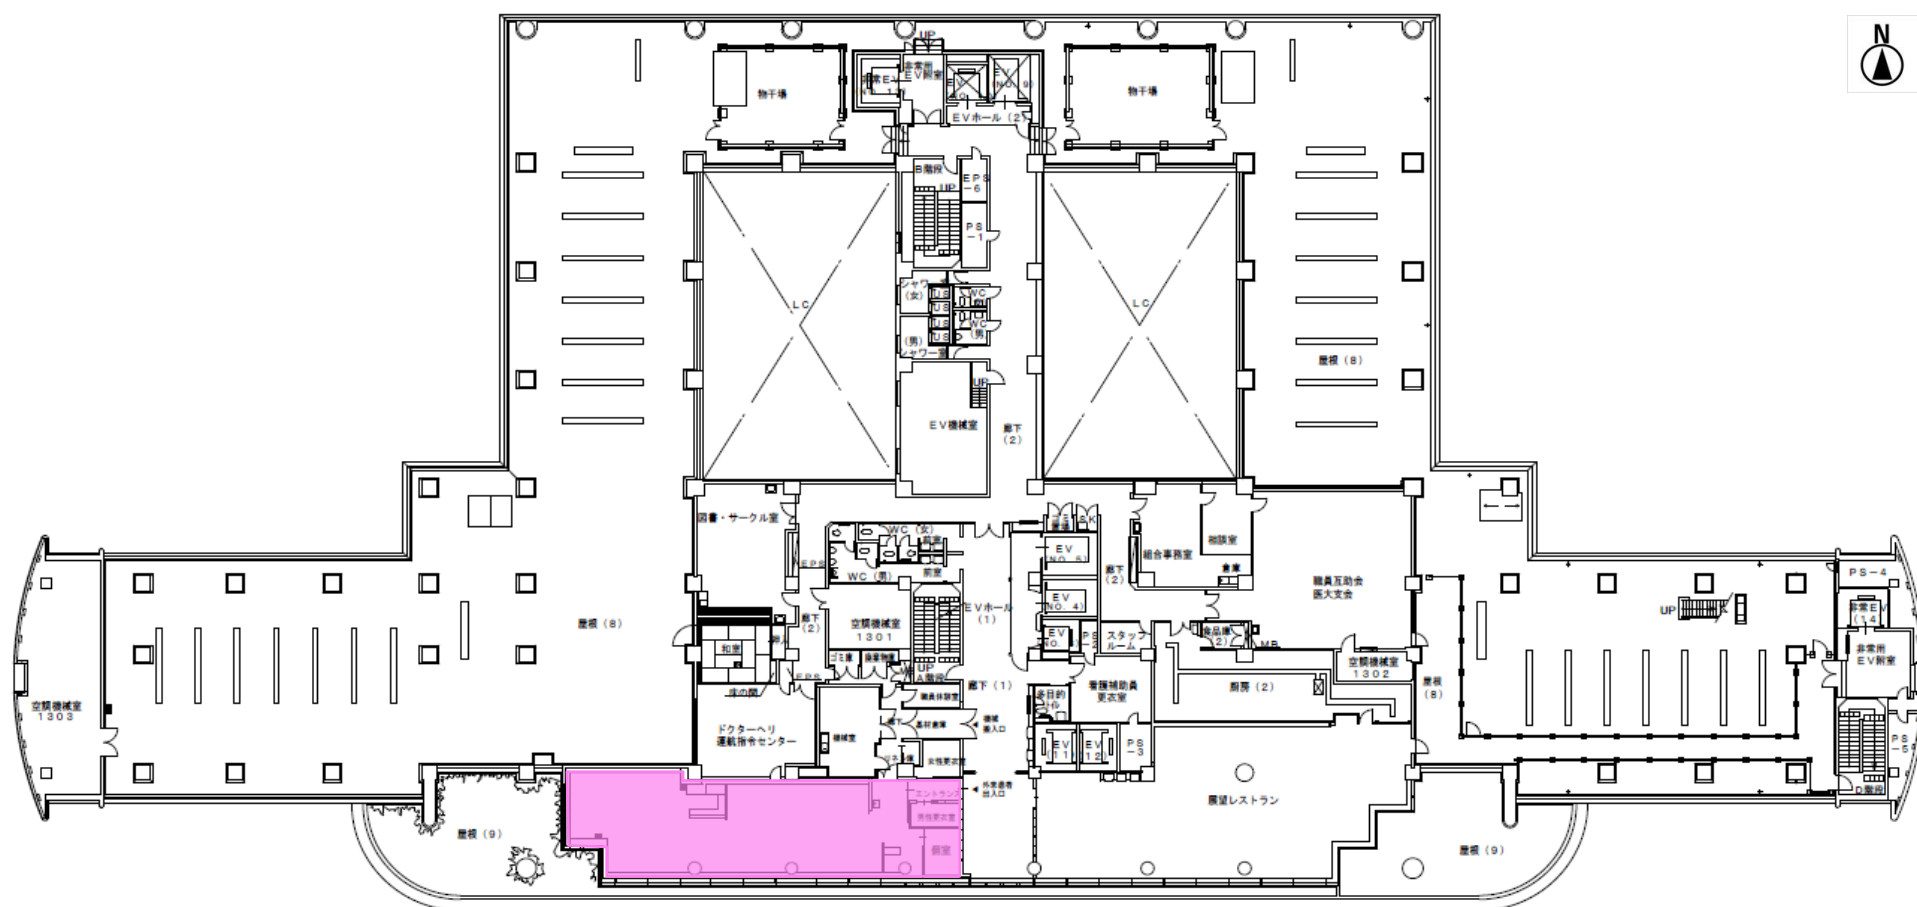

仮店舗設置部分